

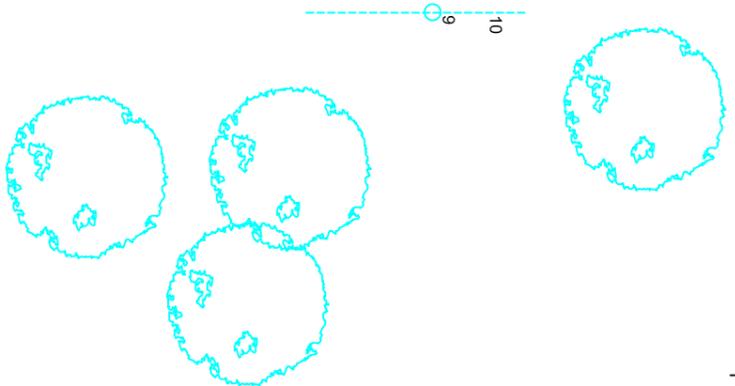
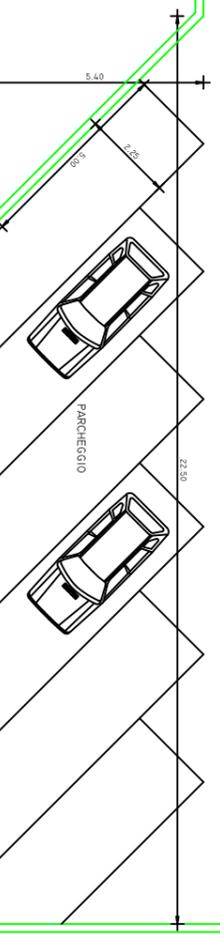


SCUOLA ELEMENTARE

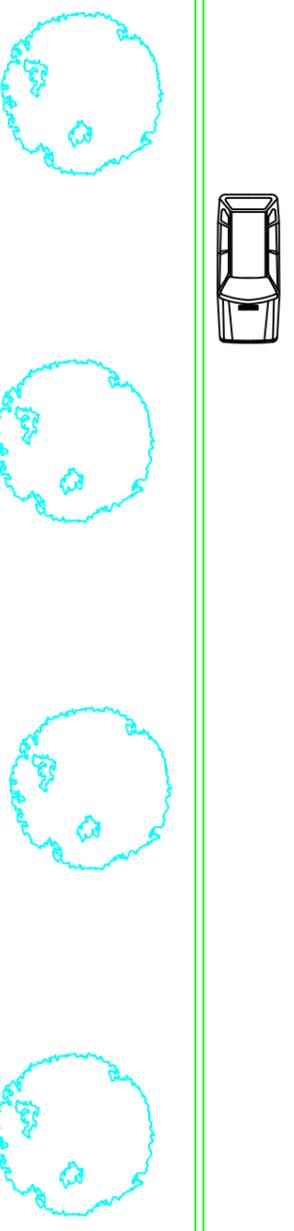

SCUOLA MATERNA

- 1 - NUOVO LAVABO
- RIDONALO
- RINVESTIMENTO
- 2 - NUOVA POSIZIONE INTERRUOTTORE
- NUOVA POSIZIONE TERSOSPORSE
- 3 - NUOVO LAVABO
- SOSTITUZIONE MANIGLIE
- 4 - NUOVO LAVABO
- POSA FERRAMENTI
- 5 - NUOVA PORTA ANTIPANICO
- COMPLETAMENTO SCIVOLO
- 6 - NUOVI DIVISORI
- 7 - RIMONTAGGIO PALO DI ILLUMINAZIONE
- 8 - NUOVA LINEA ELETTRICA
- 9 - NUOVA POSIZIONE CONTATORI METANO
- 10
- 11

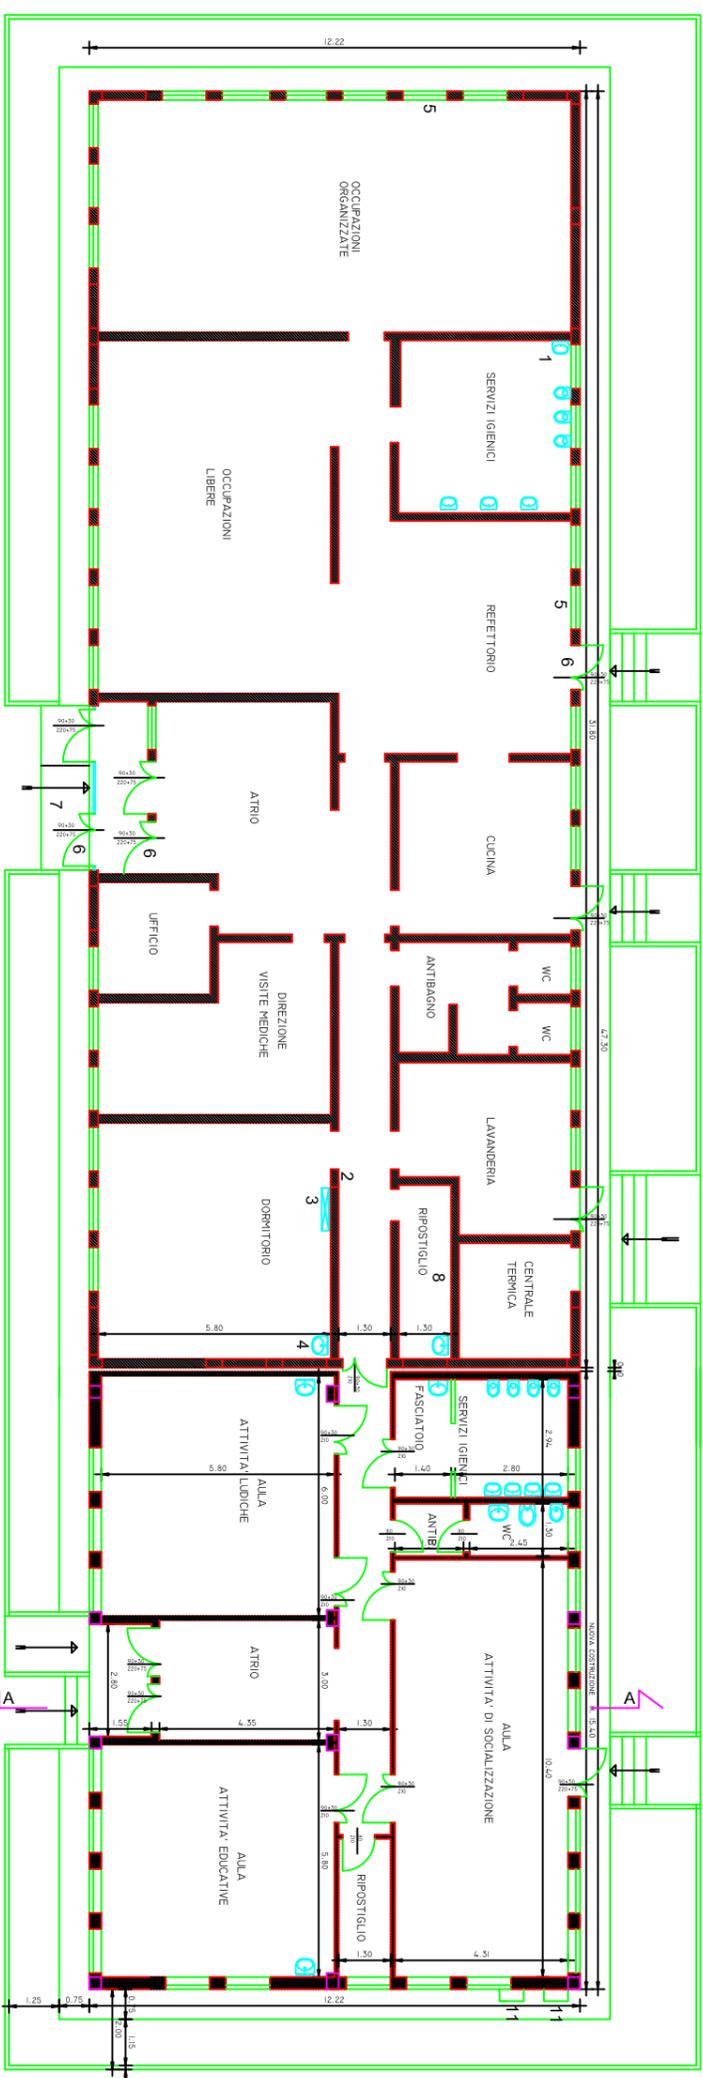

PROGETTO  
PLANIMETRIA GENERALE  
SCALA 1:100