

# COMUNE DI SAN SALVO

LAVORI DI  
RIQUALIFICAZIONE PARCHI QUARTIERE  
ICEA

DESTINO:  
COMUNE DI SAN SALVO


SUBSETTO:  
PARTICOLARI COSTRUTTIVI

TRACIA 11:  
SCALA 1:1.000


DATA

PROGETTISTA:  
Geom. Marco Ciavatta  
Geom. Marco Ciavatta  
OPERE IN C.A.A.









COLLABORATORI E  
CONTRATTORI DEL  
LAVORO DELLE  
OPERE IN C.A.A.:  
Cesare Caimone  
Florio Angolo

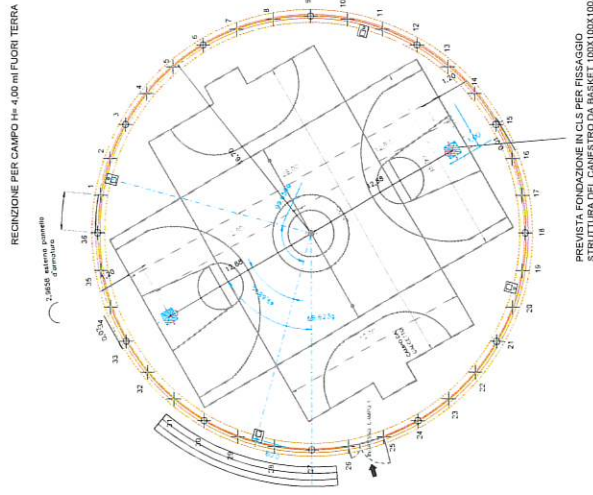

SCALA 1:100  
PUNTI METRICI CAMPO 1

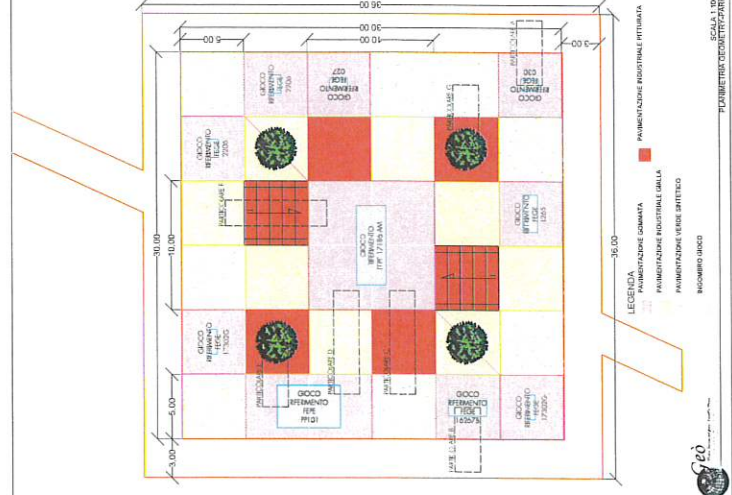

SCALA 1:100  
PUNTI METRICI CAMPO 2

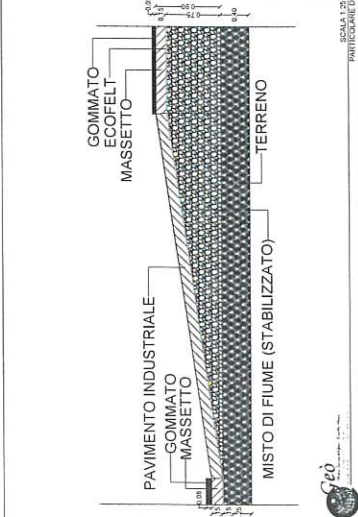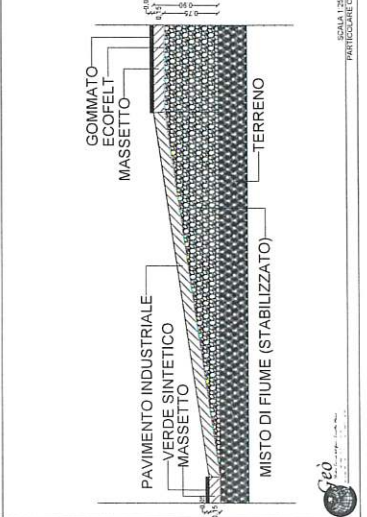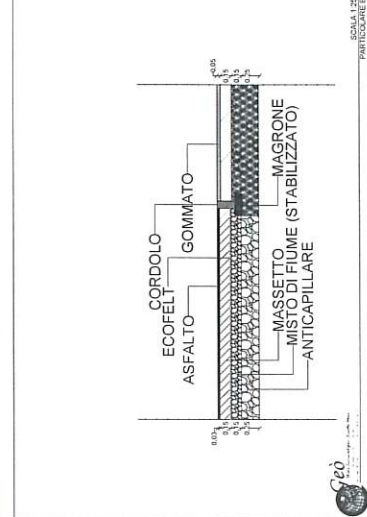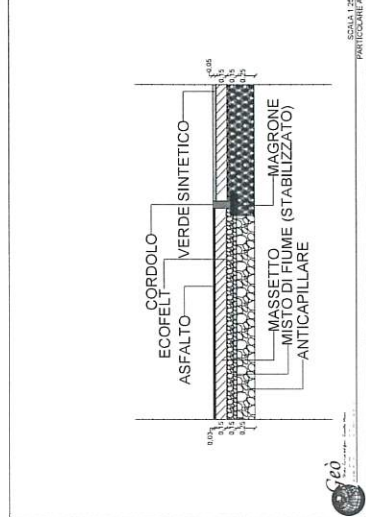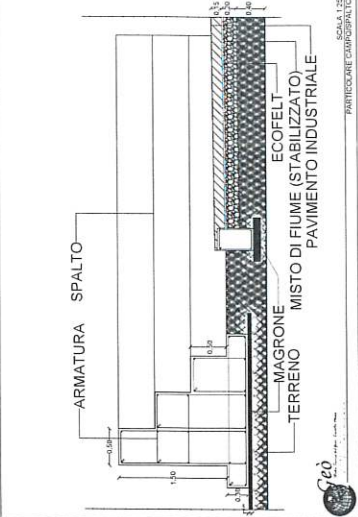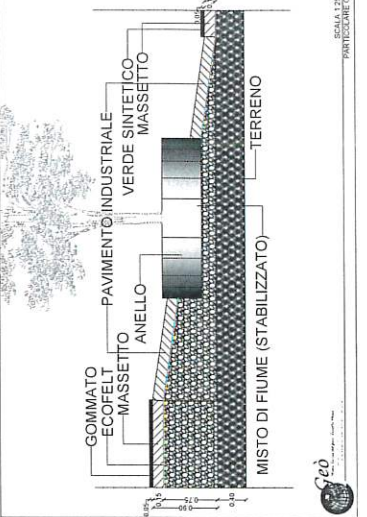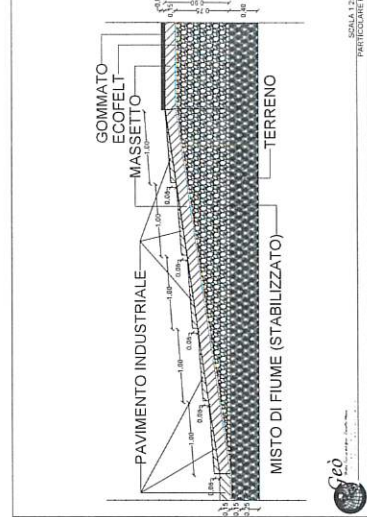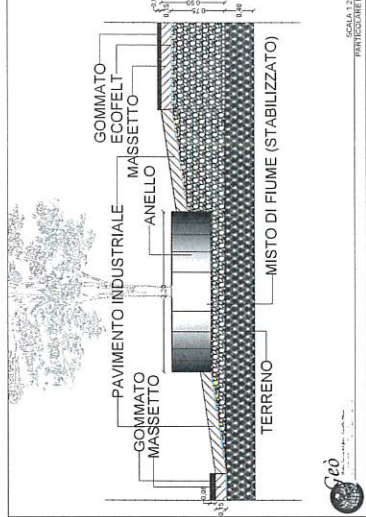


SCALA 1:20  
PARTICOLARE E

**CAMPO CALCIO e TENNIS**

Parte del campo  
VERNICIATA: mq. 328,20  
Parte del campo con  
ERBETTA SABBIAIA: mq. 581,36

**CAMPO BASKET e PALLAVOLO**

Parte del campo  
VERNICIATA: mq. 354,04  
Parte del campo con  
RESINA: mq. 533,88

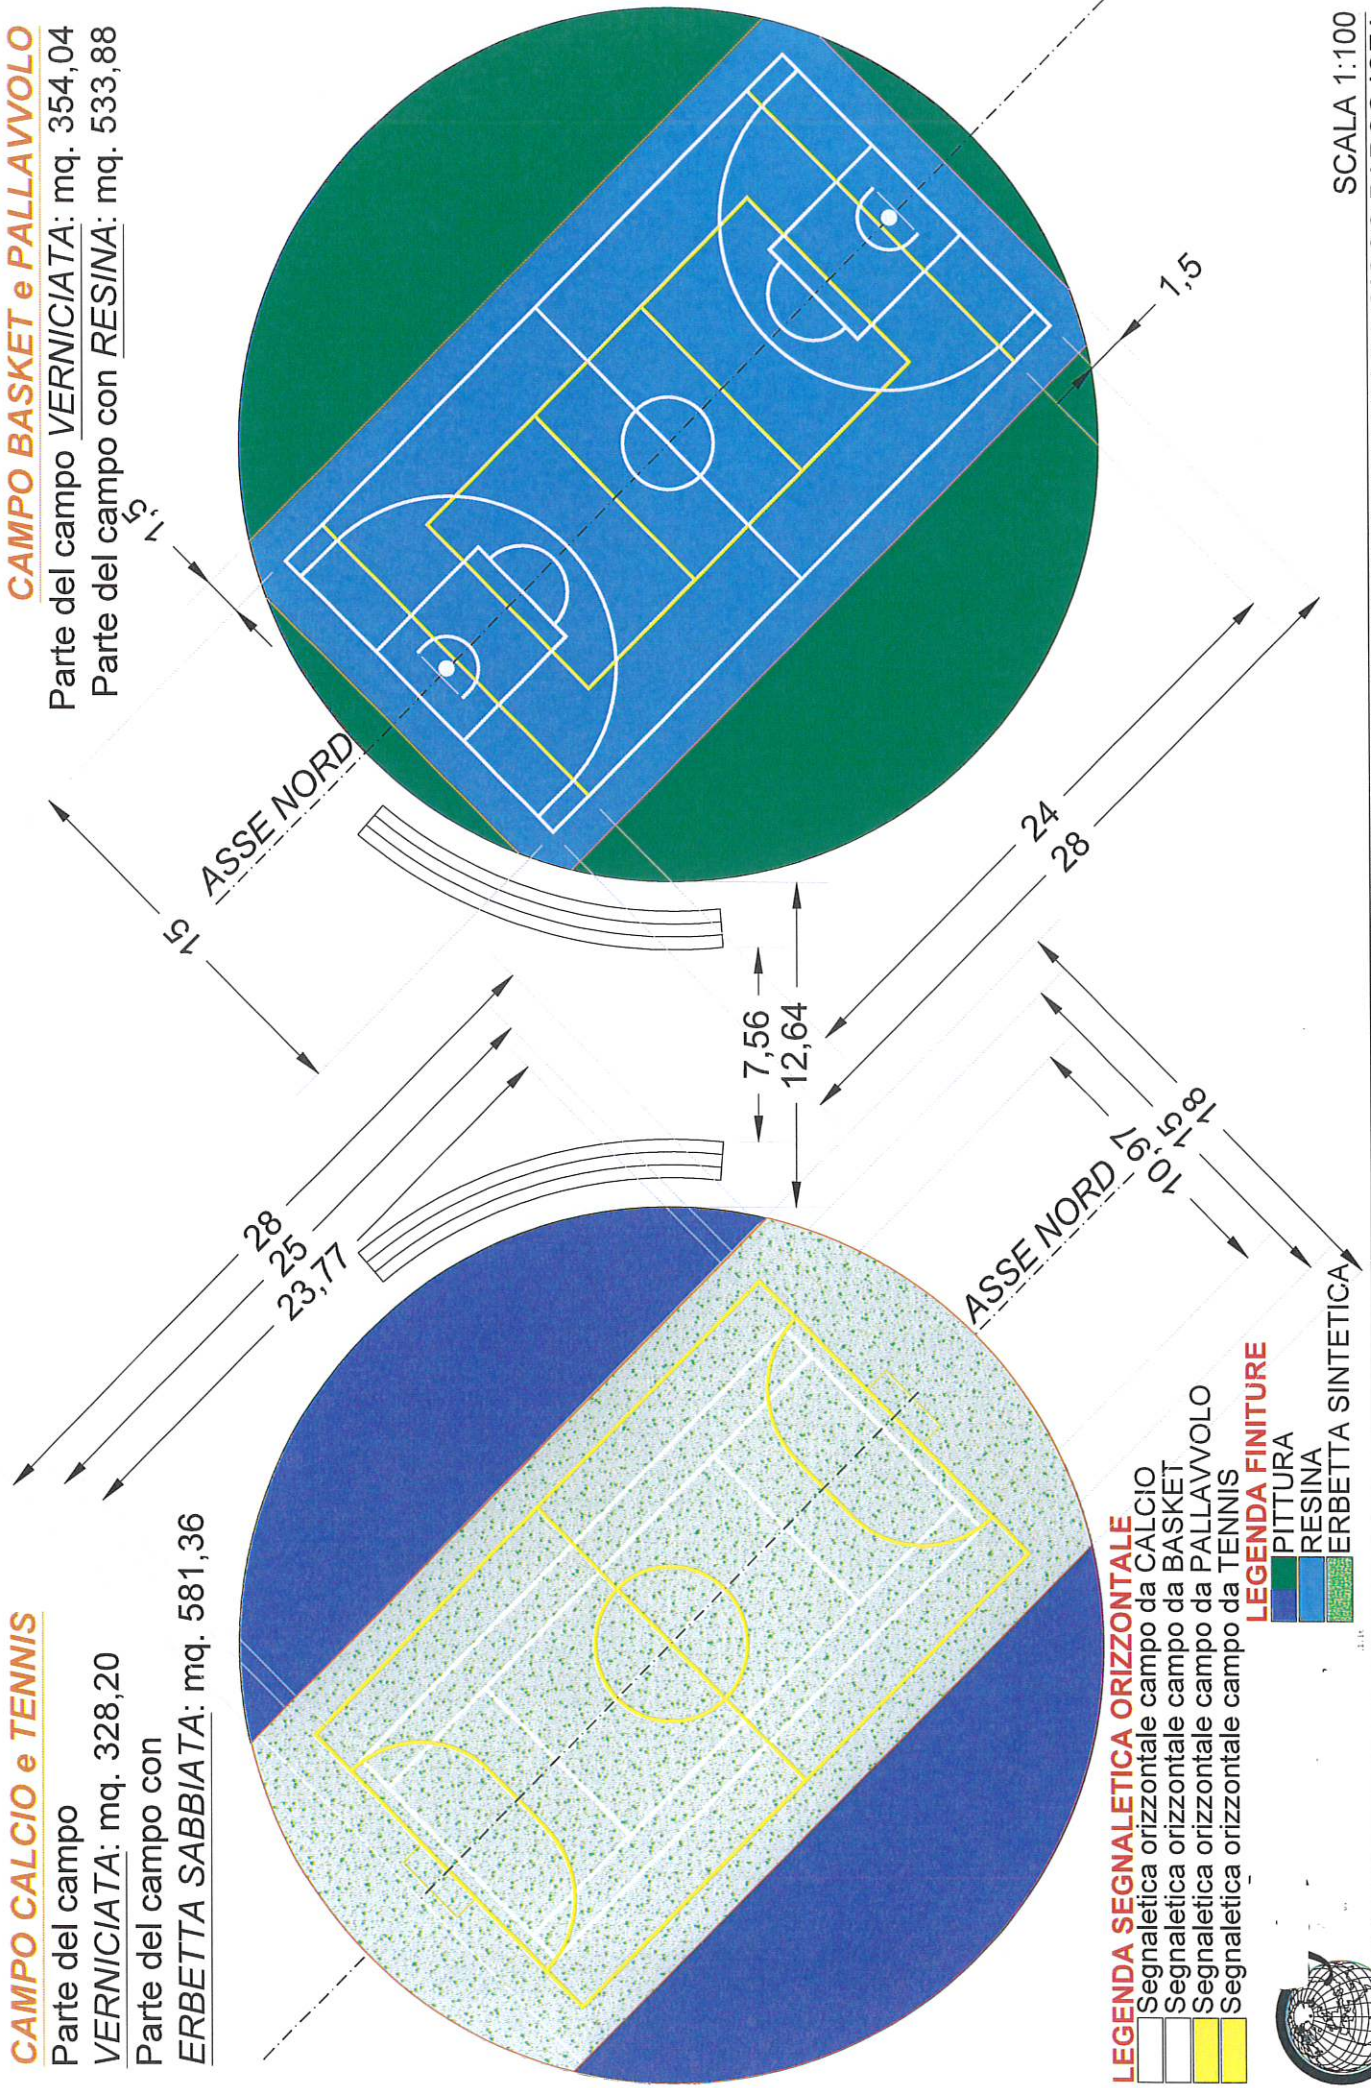

- LEGENDA SEGNALETICA ORIZZONTALE**
- Segnaletica orizzontale campo da CALCIO
  - Segnaletica orizzontale campo da BASKET
  - Segnaletica orizzontale campo da PALLAVOLO
  - Segnaletica orizzontale campo da TENNIS
- LEGENDA FINITURE**
- PITTURA
  - RESINA
  - ERBETTA SINTETICA

