



COMUNE DI SAN SALVO
Provincia di Chieti



Settore Lavori Pubblici

Progetto:

AVVISO PER MANIFESTAZIONE DI INTERESSE PER L'INDIVIDUAZIONE DI OPERATORI DA INVITARE ALLA PROCEDURA NEGOZIATA IN MODALITÀ TELEMATICA PER L'AFFIDAMENTO IN CONCESSIONE DELLA GESTIONE DEL CAMPO SPORTIVO V. TOMEO SITUATO IN VIA STINGI

Comm: *Amministrazione Comunale di San Salvo (CH)*

Finanziamento € 30.000,00

Oggetto :

PROGETTO DI FATTIBILITÀ TECNICO- ECONOMICA

**ELABORATI GRAFICI
INQUADRAMENTO TERRITORIALE
PLANIMETRIA STATO DI FATTO**

Data

TAV

2-3

Archivio =

L'Impresa Appaltante

Resp. Unico Procedimento


Progettista

Ing. Franco MASCIULLI

UFFICIO TECNICO

INQUADRAMENTO TERRITORIALE
(Foglio n. 10 particelle n. 4422)

PLANIMETRIA CATASTALE

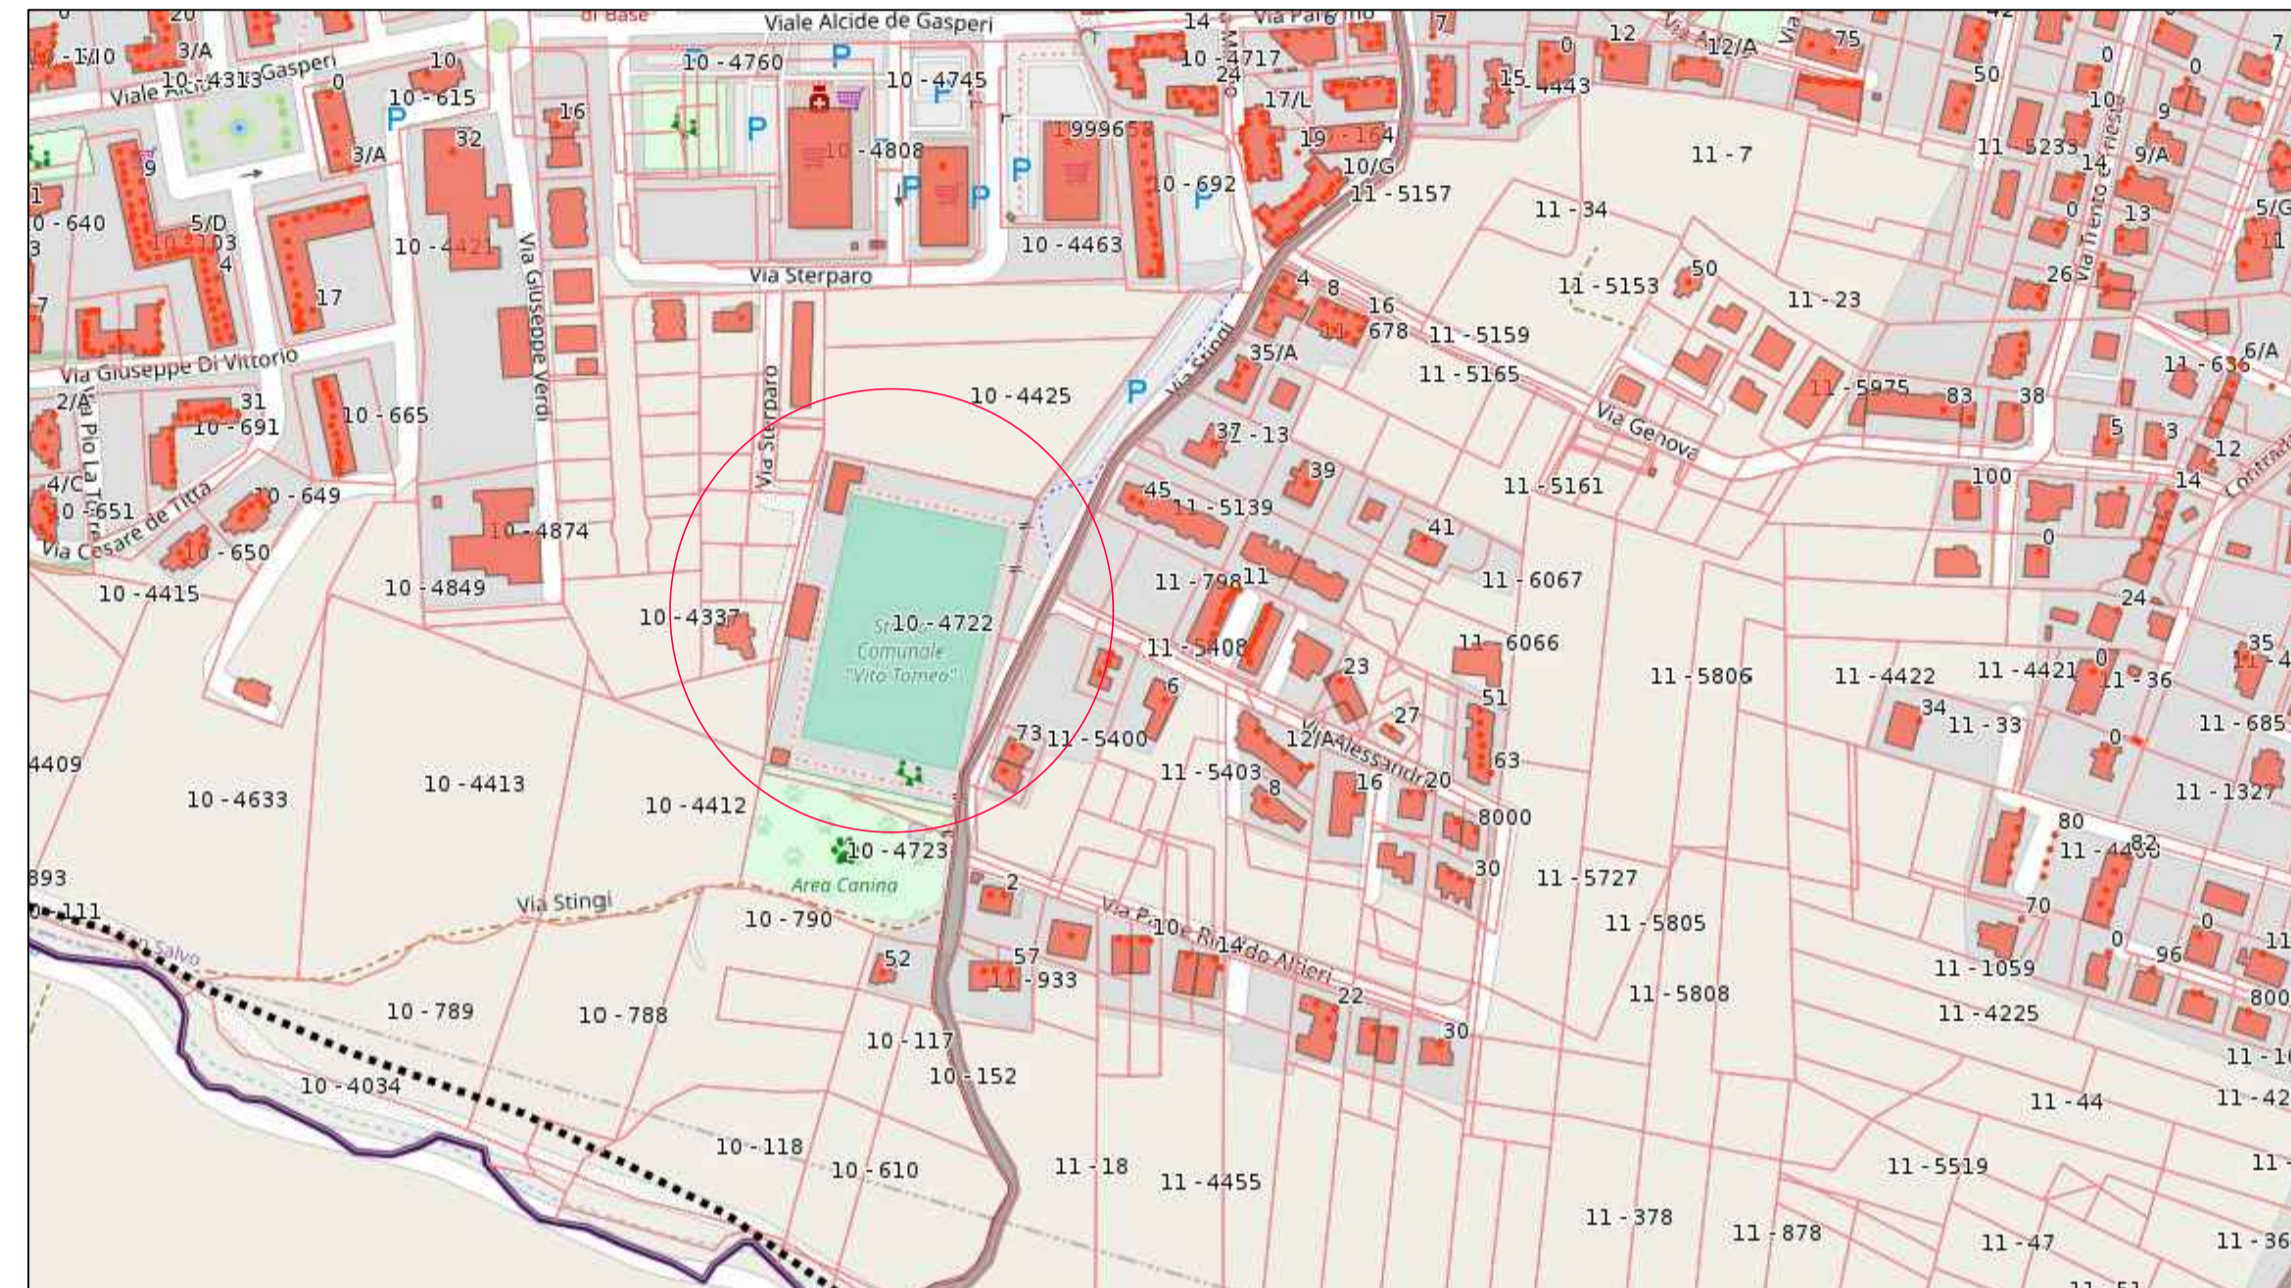


FOTOGRAMMETRIA



FOTO STATO ATTUALE



PLANIMETRIA P.R.G.

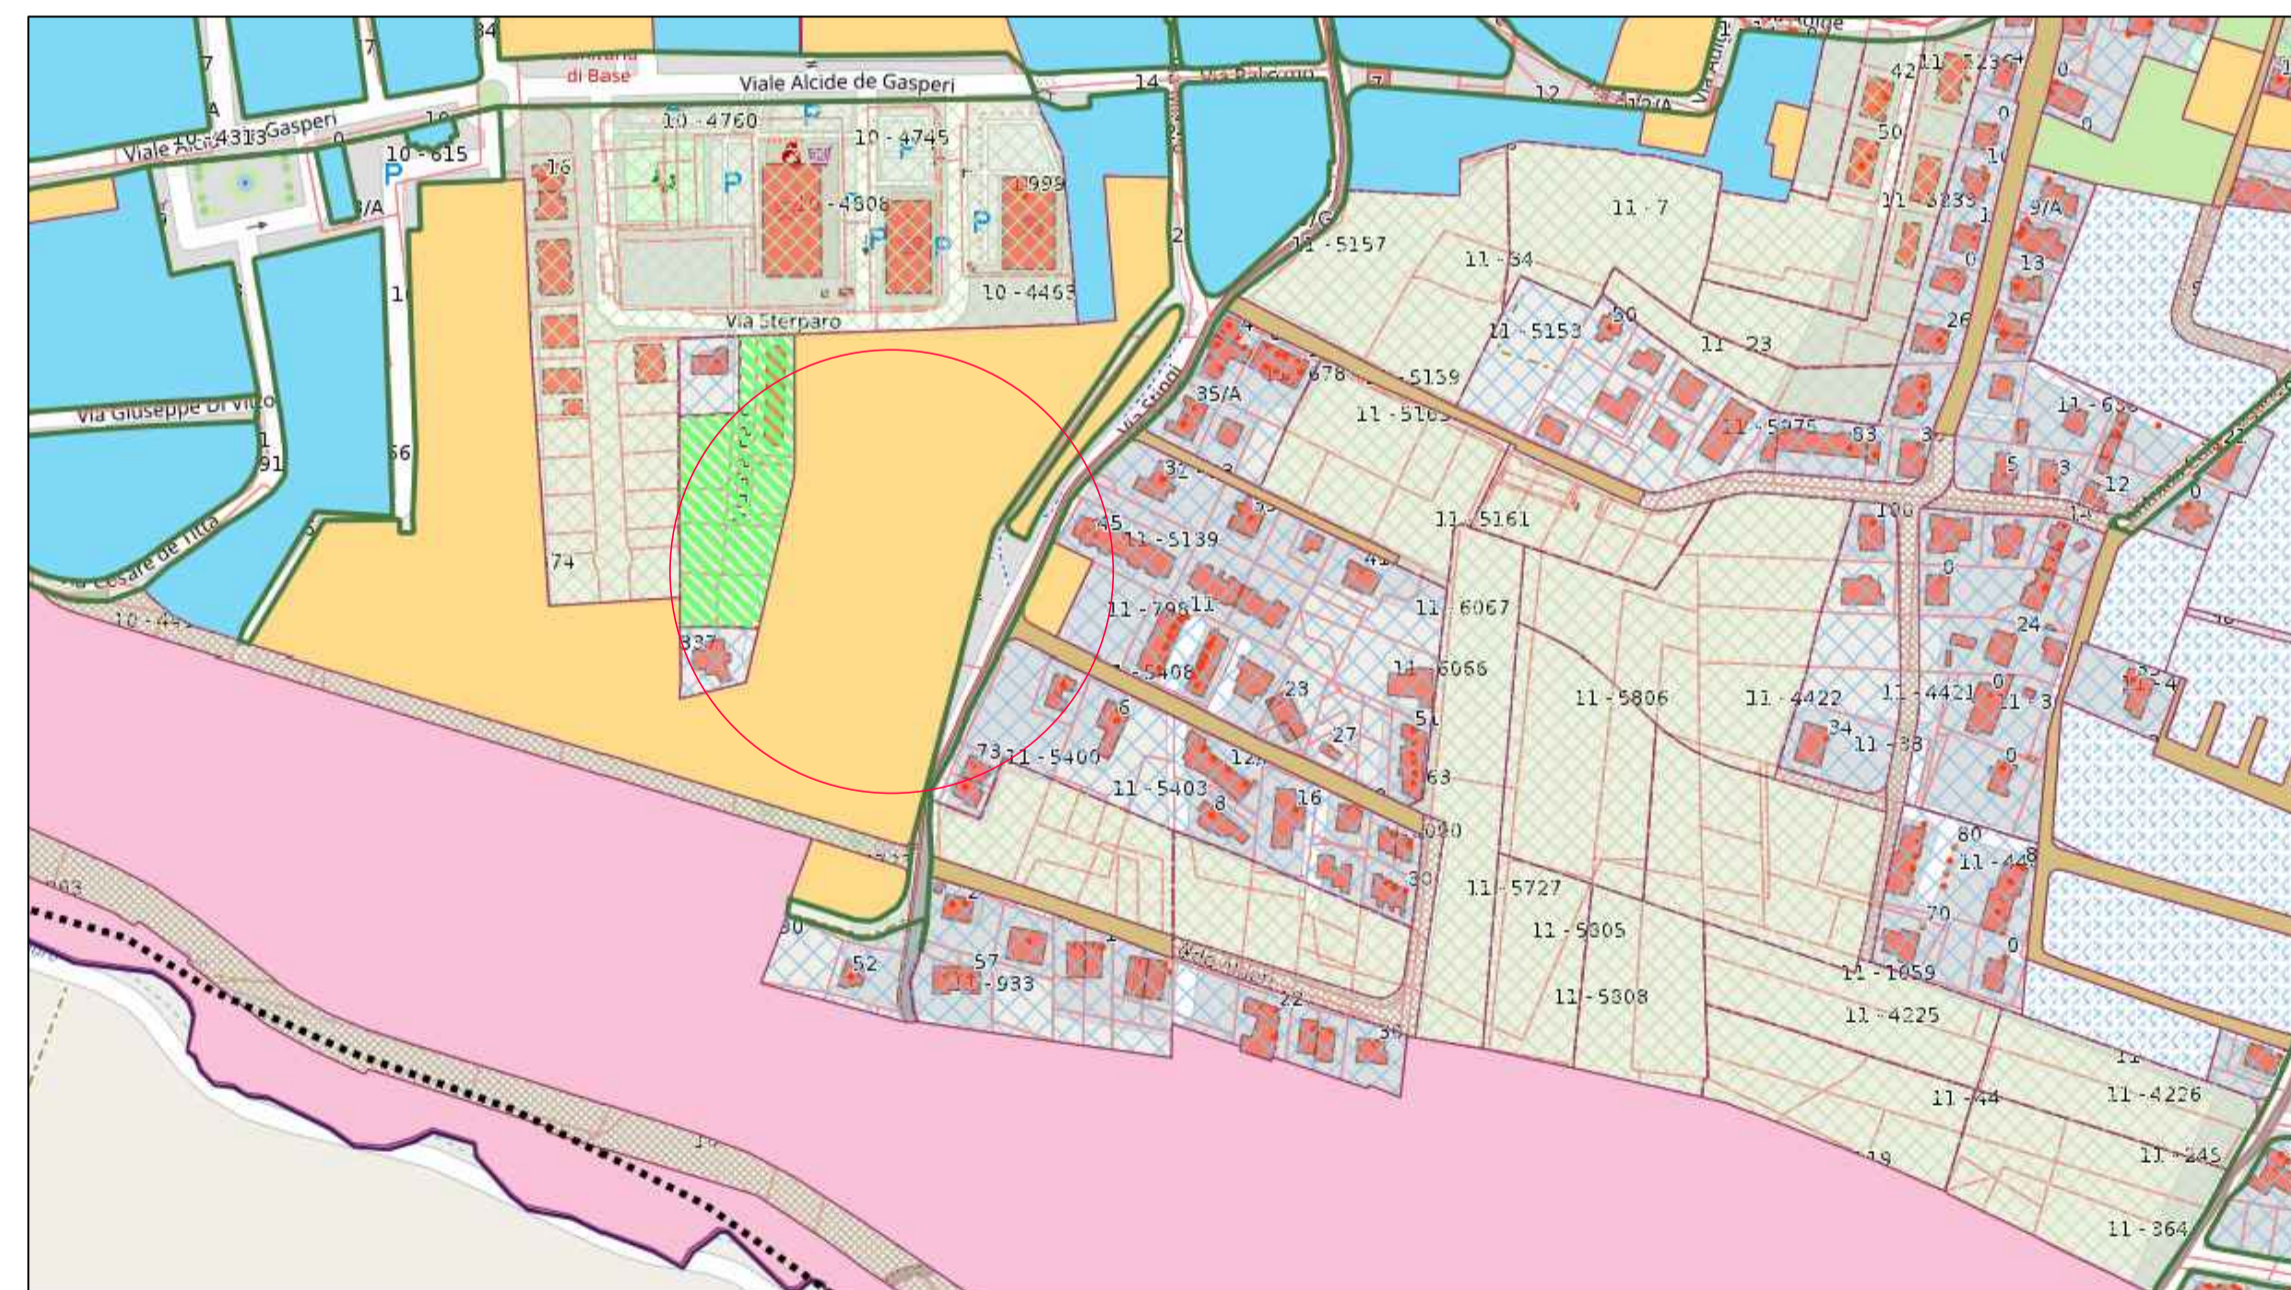

COMUNE DI SAN SALVO

Provincia di CHIETI
Tel.0873/3401 - Fax 0873/547712

www.comune.sansalvo.ch.it
E-mail: info@comune.sansalvo.ch.it
Partita IVA 00247720691

AREA TECNICA
Settore Lavori Pubblici

Email: fmasciulli@comune.sansalvo.ch.it TEL: 0873 340216

STADIO COMUNALE VIA STINGI

PROGETTO

PROGETTO: **Stadio comunale Vito Tomeo Via Stingi**

OGGETTO: AVVISO PER MANIFESTAZIONE DI INTERESSE PER L'INDIVIDUAZIONE DI OPERATORI DA INVITARE ALLA PROCEDURA NEGOZIATA IN MODALITÀ TELEMATICA PER L'AFFIDAMENTO IN CONCESSIONE DELLA GESTIONE DEL CAMPO SPORTIVO V. TOMEO SITUATO IN VIA STINGI

SOGGETTI: R.U.P. : **Ing. Franco MASCIULLI**
PROGETTISTI: **Ufficio Tecnico:** ARCH. NICOLA CARNEVALE
ING. ILARIA RAIMONDI

Rif. ARCH.: INQUADRAMENTO TERRITORIALE
Elaborato: **Tav. 1**

NOTE:

COMUNE DI SAN SALVO

Provincia di CHIETI
Tel.0873/3401 - Fax 0873/547712

www.comune.sansalvo.ch.it
E-mail: info@comune.sansalvo.ch.it



Ente
Certificato
UNI EN ISO
14001
n. EMS-486/S

AREA TECNICA Settore Lavori Pubblici

Email: fmasciulli@comune.sansalvo.ch.it TEL: 0873 340216

STADIO COMUNALE VIA STINGI

PROGETTO

PROGETTO: *Stadio comunale Vito Tomeo Via Stingi*

OGGETTO: AVVISO PER MANIFESTAZIONE DI INTERESSE PER L'INDIVIDUAZIONE DI OPERATORI DA INVITARE ALLA PROCEDURA NEGOZIATA IN MODALITÀ TELEMATICA PER L'AFFIDAMENTO IN CONCESSIONE DELLA GESTIONE DEL CAMPO SPORTIVO V. TOMEO SITUATO IN VIA STINGI

SOGGETTI: R.U.P. : **Ing. Franco MASCIULLI**

PROGETTISTI: *Ufficio Tecnico:* **Arch. Carnevale Nicola**
Ing. Raimondi Ilaria

- PLANIMETRIA GENERALE -
STATO DI FATTO

Elaborato: **Tav. 02**

NOTE:

- PLANIMETRIA GENERALE -
1-200
(Foglio n. 10 particelle n. 4423 -4424)

